

# COMUNE DI CANALE MONTERANO

Città Metropolitana di Roma Capitale



SOTTOMISURA 7.6 - OPERAZIONE 7.6.1 "Studi e investimenti finalizzati alla tutela dell'ambiente e del patrimonio culturale e alla conservazione della biodiversità"

## PROGETTO ESECUTIVO

Realizzazione di una recinzione a protezione dell'ontaneta

### ALLEGATO FOTOGRAFICO

**Dicembre 2021**

Elaborati:

- Tav. 1 Collocazione Generale
- Tav. 2 Fotografie 1 - 6
- Tav. 3 Fotografie 7 - 12
- Tav. 4 Fotografie 13 - 18
- Tav. 5 Fotografie 19 - 23

**COMMITTENTE:**

Comune di Canale Monterano  
Sede: Piazza del Campo 9, Canale Monterano (RM)  
CUAA: 80225790585

Comune di Canale Monterano  
Piazza del Campo 9


**I TECNICI:**

L.A. Genesis S.r.l.  
Dott. Agr. Alain Ascarelli  
Dott. Agr. Alessio Quattrucci  
Thomas Pardo

**L.A. Genesis S.r.l.**

Via Po 12, 00198 Roma - P.Iva e C.F. 09364201005  
Tel. e fax: 06 45476125 - email: [info@lagenesis.it](mailto:info@lagenesis.it)

Tav. 1 - COLLOCAZIONE DELLE FOTOGRAFIE

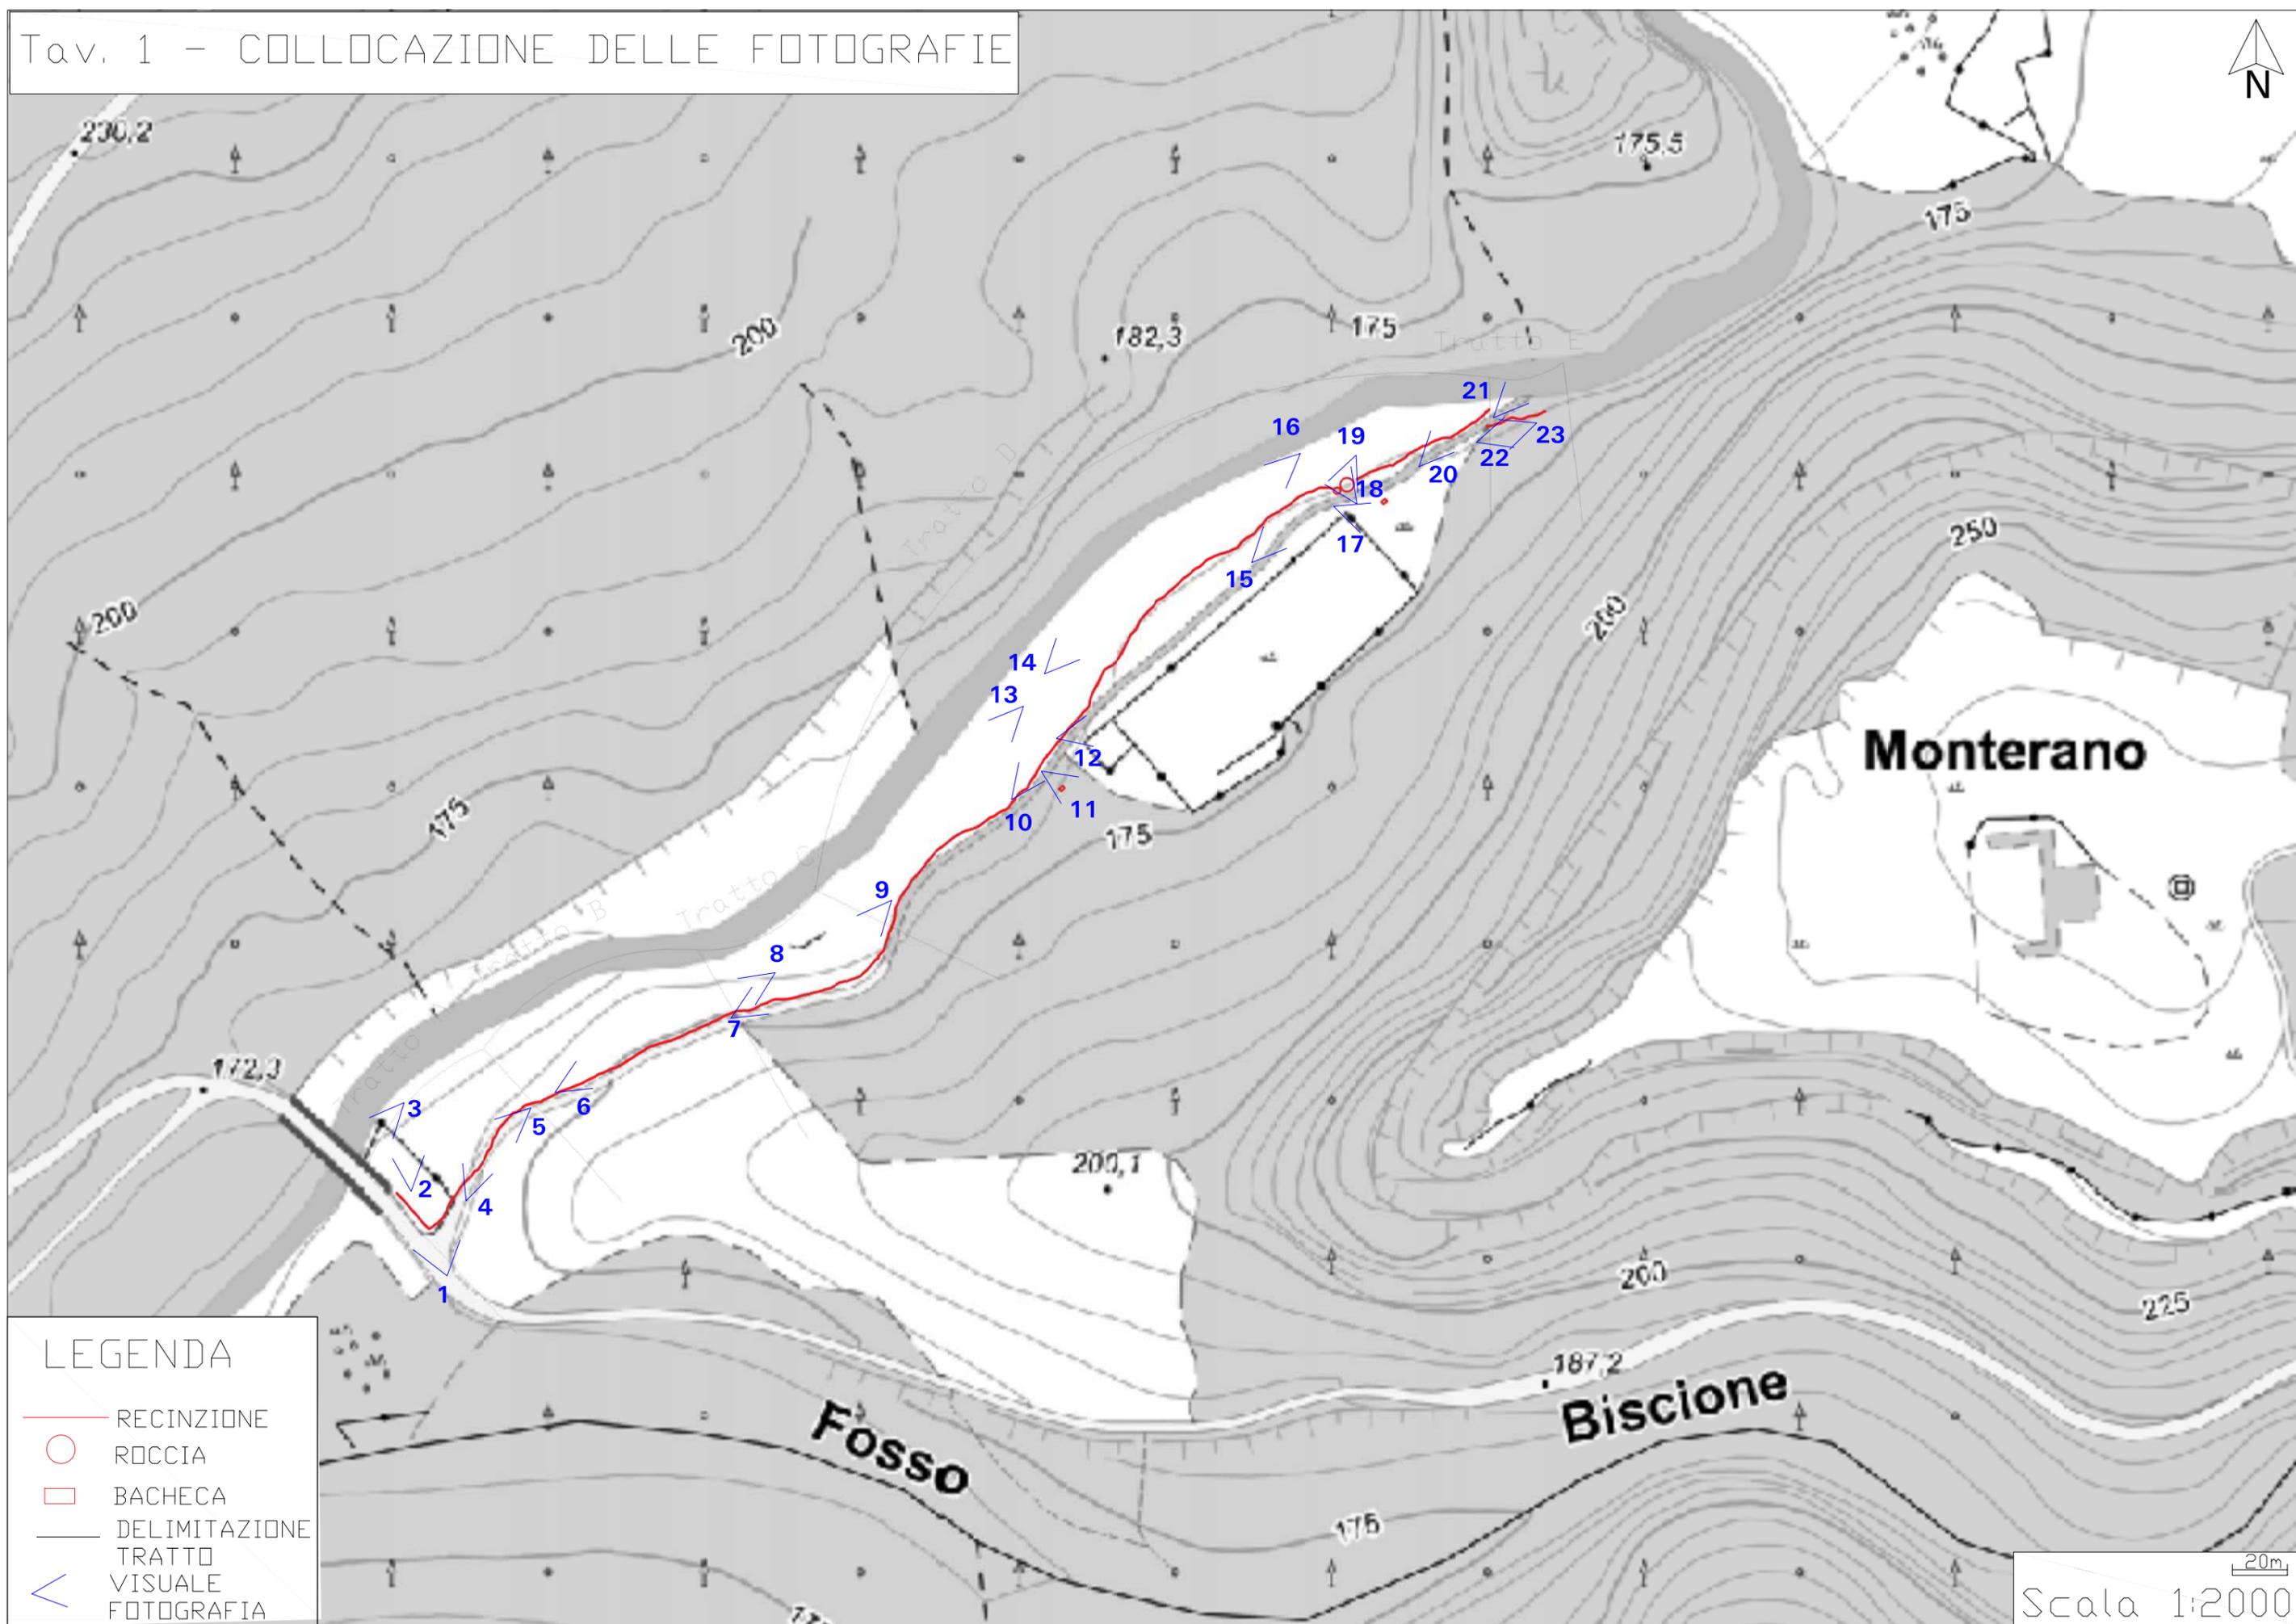

LEGENDA

-  RECINZIONE
-  ROCCIA
-  BACHECA
-  DELIMITAZIONE TRATTO
-  VISUALE FOTOGRAFIA

20m  
Scala 1:2000

Tav. 2 - FOTOGRAFIE 1 - 6







